

OBEC OPATOVICE

v souladu s ust. § 39 odst. 1 zákona č. 128/2000 Sb.,
o obcích (obecním zřízení), ve znění pozdějších předpisů,

podle usnesení č. 5d/42/2021 RO č. 42 ze dne 21. 04. 2021 zveřejňuje

Z Á M Ě R

NA SMĚNU POZEMKŮ

část parc. č. 679/2 – orná půda, díl „A“ a dále **část parc. č. 672/8** – trvalý trvaní porost, díl „B“, **obě části o celkové výměře cca 50 m²**, oba na zapsané na LV 425 pro obec Opatovice, k. ú. Opatovice u Hranic, okres Přerov, z vlastnictví obce Opatovice

za

část parc. č. 679/7 – orná půda, díl „C“ o výměře 35 m² a díl „D“ o výměře 17 m², tj. **celkem o výměře 52 m²**, zapsaného na LV 64 pro obec Opatovice, k.ú. Opatovice u Hranic, okres Přerov, z vlastnictví fyzické osoby Ing. Dušana Burdíka, Sportovní 167, 753 56 Opatovice

Všechny předmětné pozemky jsou zakreslené v situačním výkresu s vyznačením částí směřovaných pozemků, který vyhotovil ing. Petr Rataj dne 12. 03. 2021 a tvoří přílohu záměru.

za podmínek:

- poplatníkem daně z nabytí předmětných částí pozemků díl „A“ a „B“ je nabyvatel,
- poplatníkem daně z nabytí předmětných částí pozemků díl „C“ a „D“ je nabyvatel,
- náklady spojené se sepsáním směnné smlouvy a jejího vkladu do katastru nemovitostí uhradí obec a náklady na zpracování geometrického plánu uhradí každý účastník smlouvy jednou polovinou,
- rozdíl ve výměrách v cenách obvyklých nebude mezi stranami požadován.

Žádosti se přijímají na podatelně OÚ Opatovice, Hlavní 170, 753 56 Opatovice do 10. 05. 2021.

Bližší informace podá starostka obce osobně na OÚ Opatovice nebo na tel. č. 581 621 208.

termín vyvěšení: 22.04.2021


termín svěšení: 07.05.2021

Ing. Dagmar Navrátilová
starostka obce

Pozn.:

Záměr směniti výše uvedené pozemky vyplývá ze skutečnosti, že takto byl při geodetickém zaměření zjištěn skutečný průběh hranic a stavby komunikace (zálivu).

Příloha: situační výkres s vyznačením předmětných částí pozemků

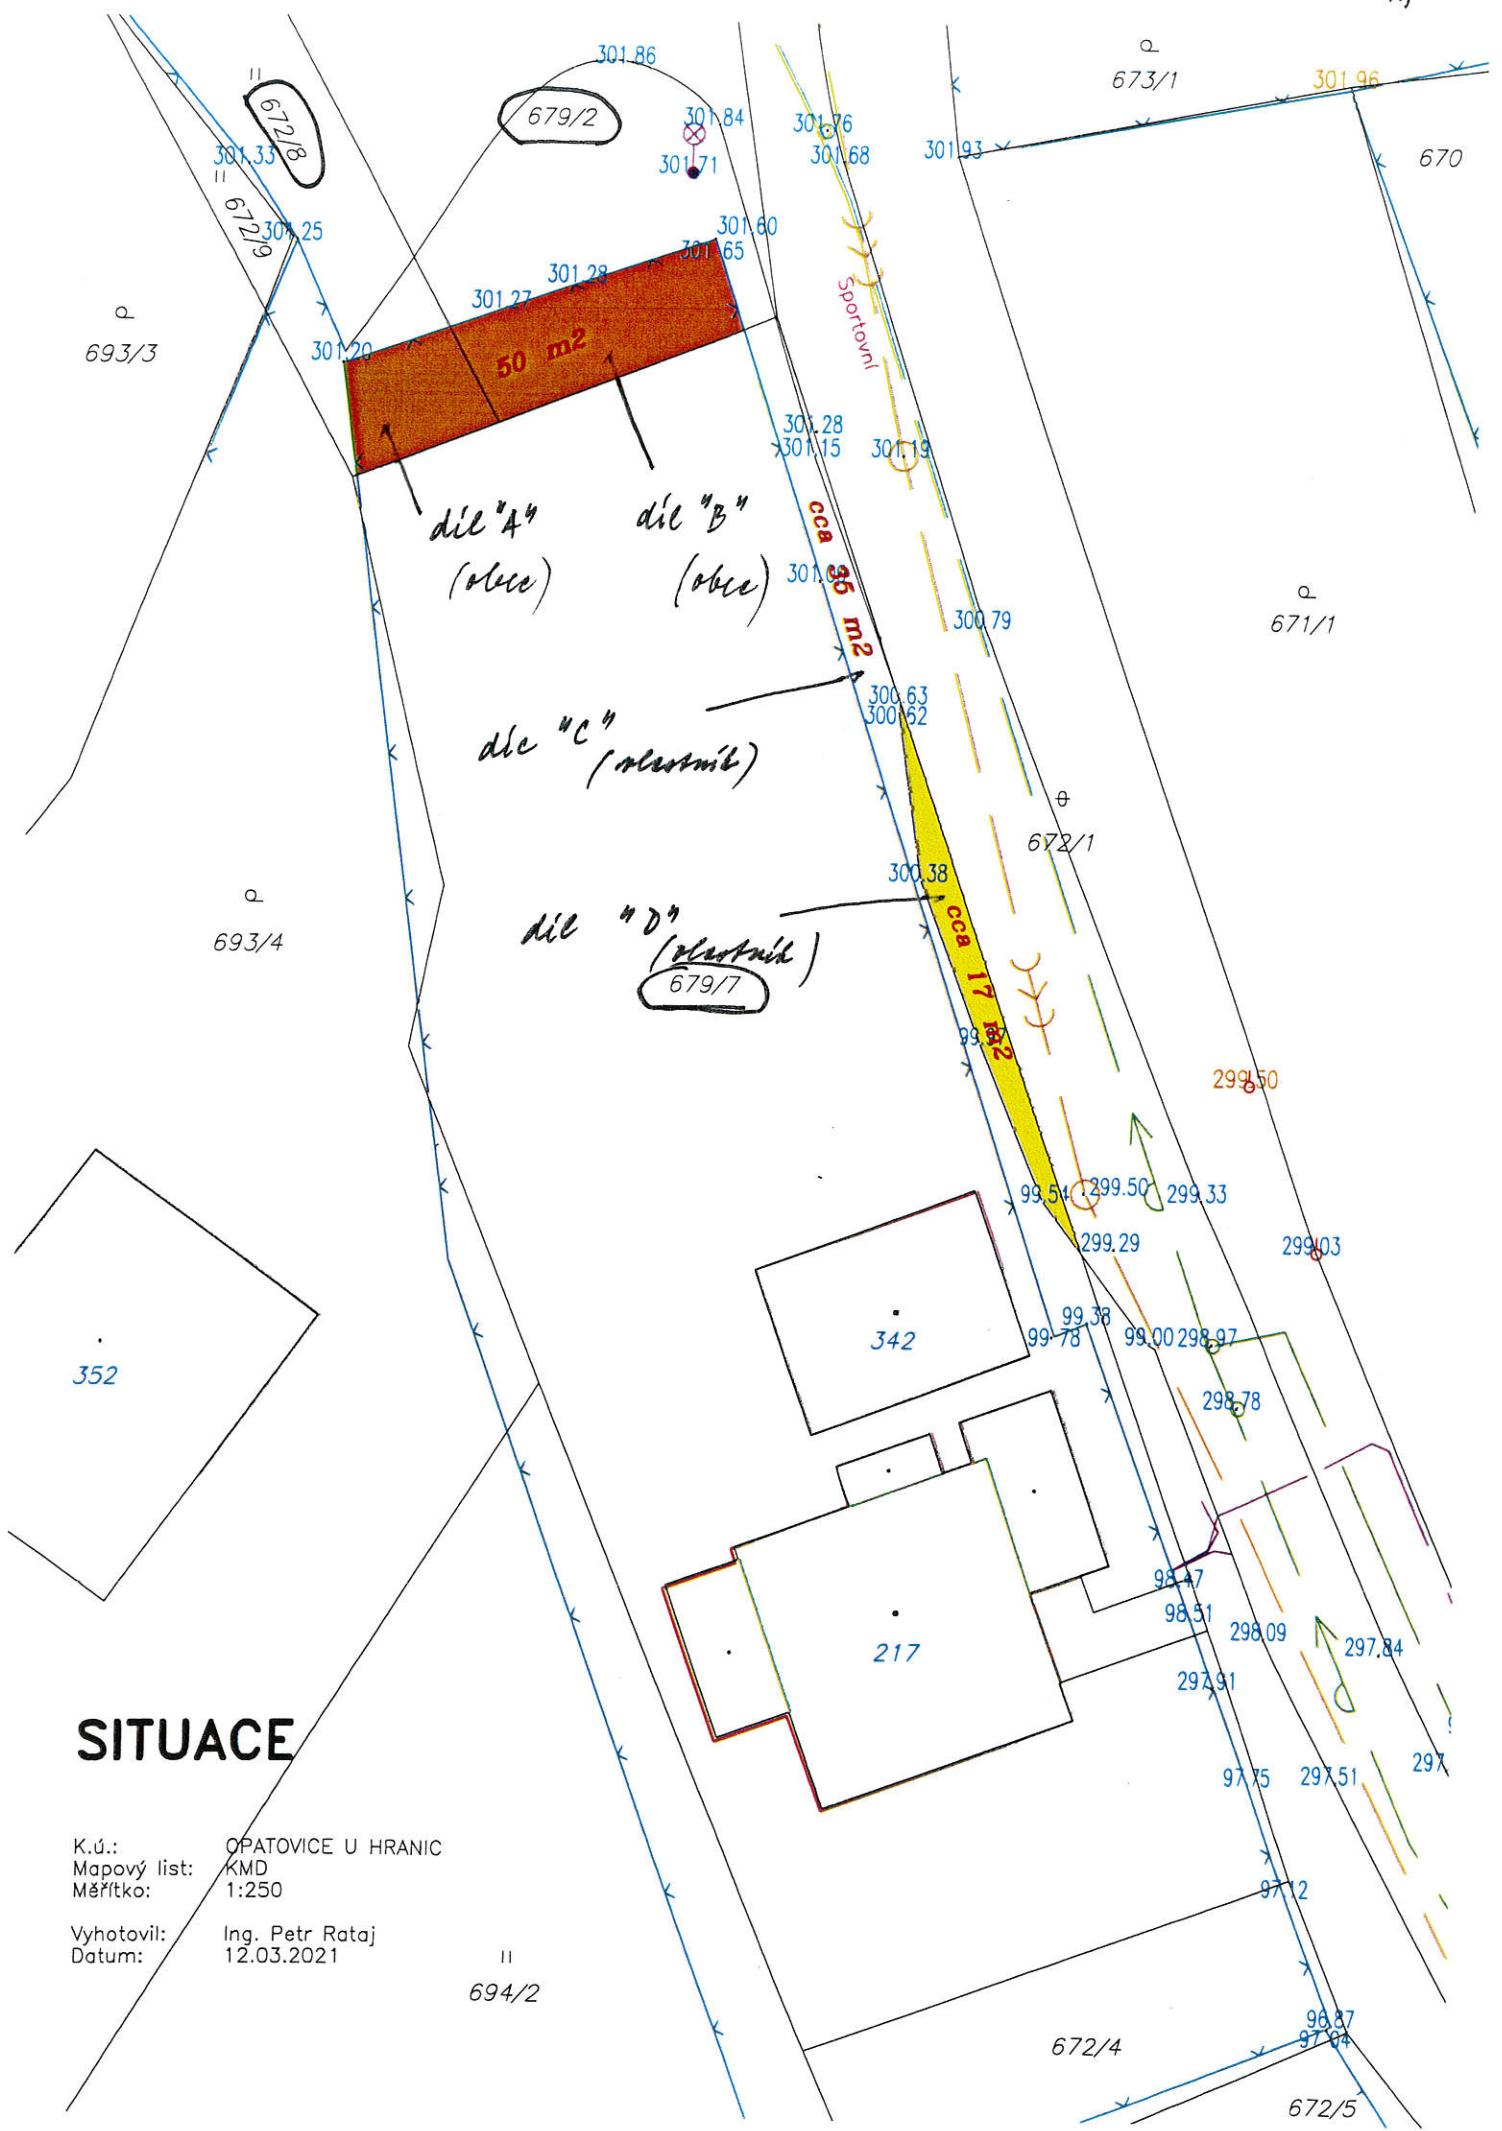

SITUACE

K.ú.: OPATOVICE U HRANIC
 Mapový list: KMD
 Měřítko: 1:250
 Vyhotožil: Ing. Petr Rataj
 Datum: 12.03.2021

II
 694/2