



I. ETAPA

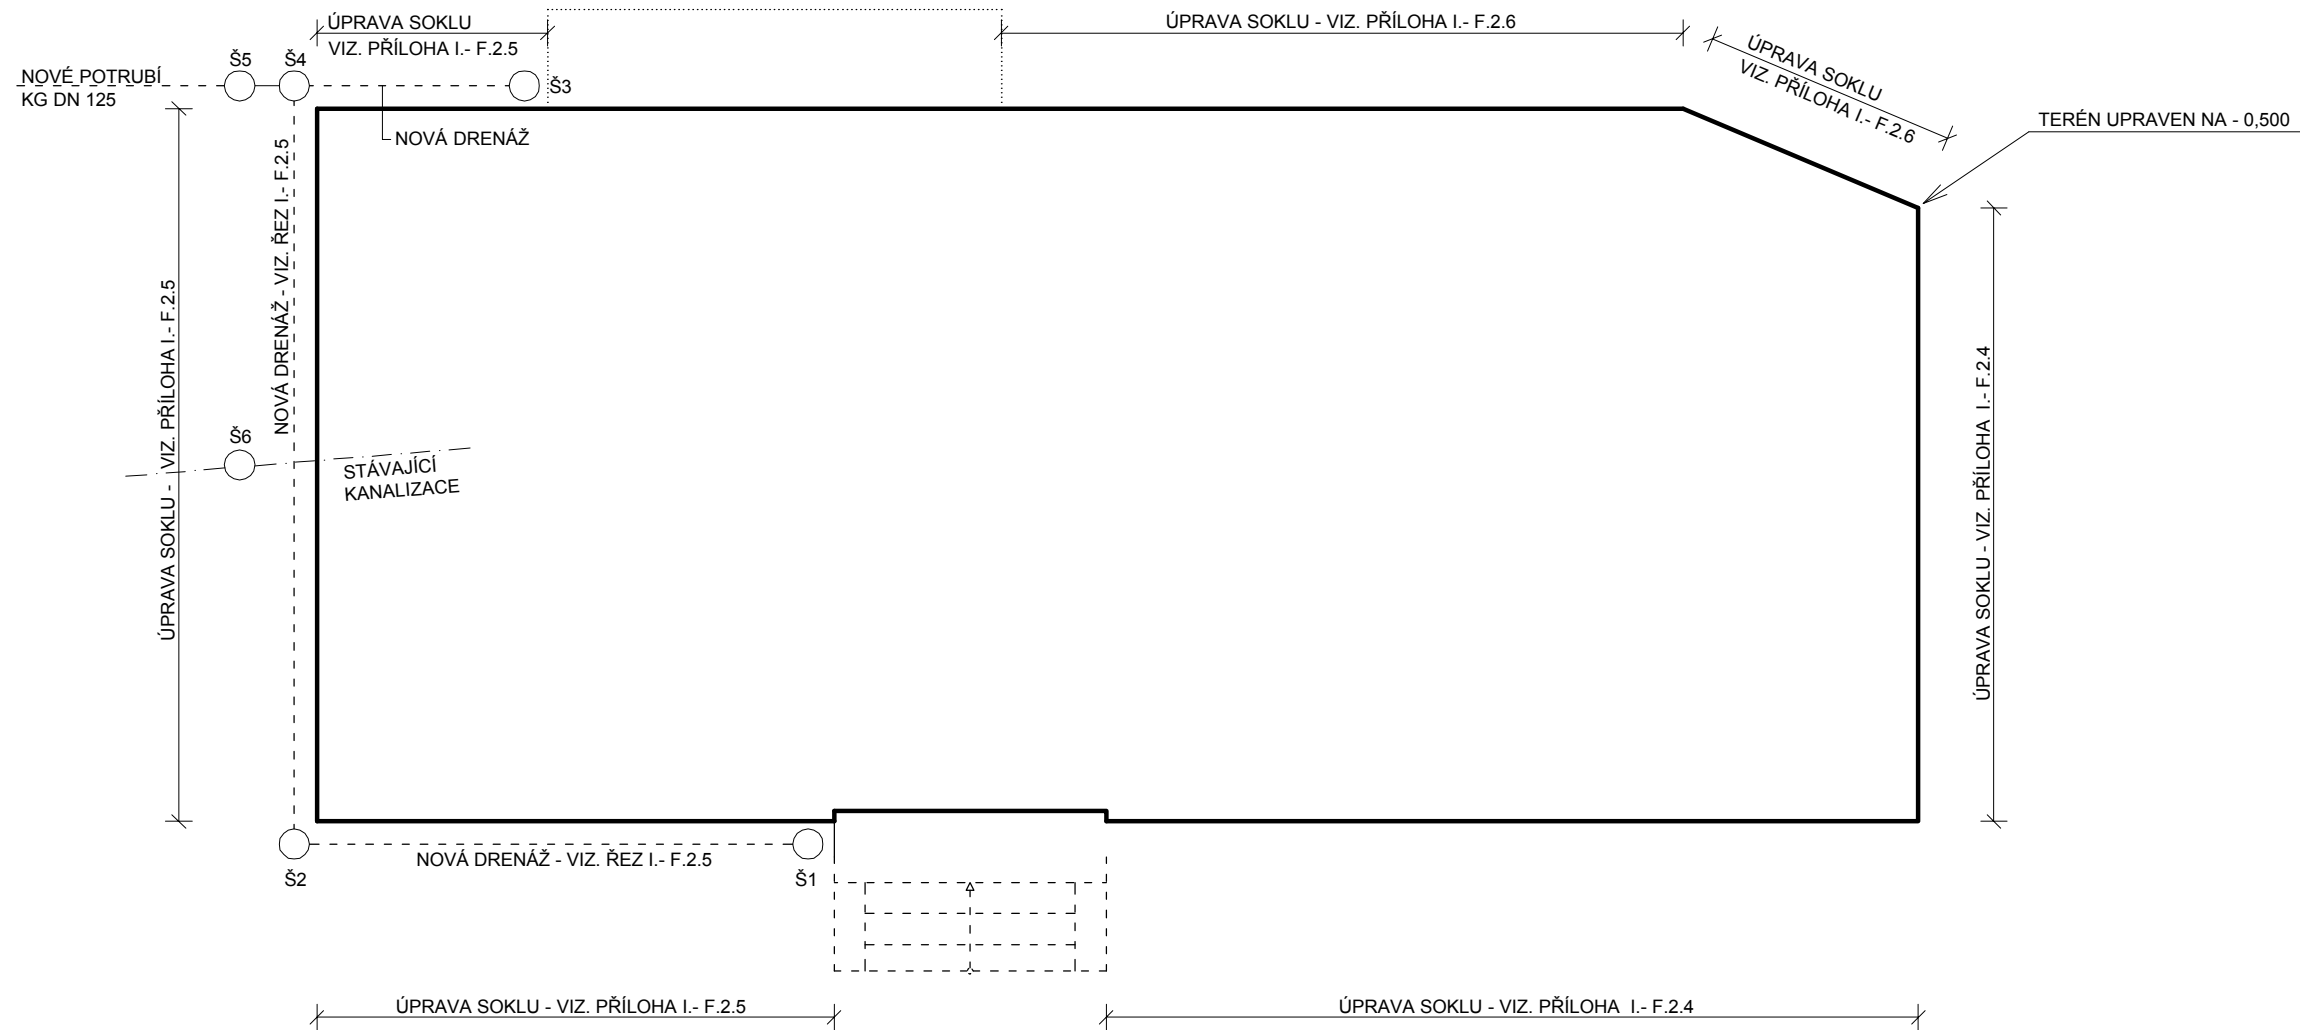

- Š1 - Š4 ŠACHTA DN 400 NA DRENÁŽNÍM POTRUBÍ
- Š5 ŠACHTA DN 400 SE ZPĚTNOU KLAPKOU NA DRENÁŽNÍM POTRUBÍ
- Š6 ŠACHTA DN 400 SE ZPĚTNOU KLAPKOU NA STÁVAJÍCÍ KANALIZACI ZE SUTERÉNU

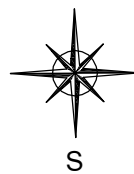

PŘEDMĚTEM TÉTO PROJEKTOVÉ DOKUMENTACE NENÍ REKONSTRUKCE KANALIZACE, NICMÉNĚ PŘI ZATEPLOVÁNÍ SOKLU JE MOŽNÉ UČINIT POKUS O ZLEPŠENÍ SOUČASNÉHO STAVU: SUTERÉN OBJEKTU JE EVIDENTNĚ NEDOSTATEČNĚ ODIZOLOVÁN A PROTO SE ZDE OBJEVUJÍ PROBLÉMY S VLHKOSTÍ. MIMO JINÉ SE ZDE S NEJVĚTŠÍ PRAVDĚPODOBNOSTÍ DOSTÁVÁ I VODA Z VENKOVNÍ KANALIZACE - PROTO BY JEDNOU Z MOŽNOSTÍ MOHLO BÝT OSAZENÍ ZPĚTNÉ KLAPKY NA KANALIZACI, VEDOUcí OD VPUSTI VE SKLEPĚ. ZDE JE NUTNĚ PŘIPOMENOUT, ŽE ZCELA JISTĚ NEDOJDE K ZÁZRAČNÉMU ODSTRANĚNÍ VLHKOSTI V SUTERÉNU - TO BY BYLO V PODSTATĚ EKONOMICKY NEREALIZOVATELNÉ. PO DOHODĚ S INVESTOREM TEDY BUDE OBNAŽENA STÁVAJÍCÍ KANALIZACE (TRASA JE V PODSTATĚ NEZNÁMÁ) A PODLE STAVU BUDE TEDY OSAZENÁ ZPĚTNÁ KLAPKA DO PLASTOVÉ ŠACHTY. V PŘÍPADĚ JAKÝCHKOLIV PROBLÉMU JE MOŽNÉ VRÁTIT SE K DALŠÍ MOŽNOSTI: ZASLEPIT PODLAHOVOU VPUST V SUTERÉNU A DO NOVĚ BUDOVANÉ MINIJÍMKY OSADIT MALÉ ČERPADLO...

NA VÝSLOVNÉ PŘÁNÍ INVESTORA BUDE VE VYZNAČENÉM MÍSTĚ REALIZOVÁNA OBVODOVÁ DRENÁŽ. JELIKOŽ NENÍ ZŘEJMÝ SKUTEČNÝ STAV, BUDE TATO PROBLEMATIKA ŘEŠENA AŽ PO ODKRYTÍ SUTERENNÍ STĚNY (NEZNÁMÉ JSOU VÝŠKOVÉ ÚROVNĚ, STAV PŘÍZDÍVKY, ZPŮSOB NAPOJENÍ SVISLÉ A VODOROVNÉ HYDROIZOLACE, TVAR ZÁKLADŮ ATD). VE VÝKRESOVÉ ČÁSTI JE DOLOŽEN DÍLČÍ ŘEZ, KTERÝ OVŠEM BUDE UPRAVEN PŘÁVĚ NA ZÁKLADĚ SKUTEČNÉHO STAVU. NĚKTERÉ ZÁSADY OVŠEM BUDOU DODRŽENY V KAŽDÉM PŘÍPADĚ: DRENÁŽ BUDE MINIMÁLNĚ 200 mm POD ÚROVNÍ VODOROVNÉ HYDROIZOLACE A BUDE VYSPÁDOVÁNA SMĚREM K ŠACHTĚ Š5.

abc ing. Bronislav Hostaša aut. ing. v oboru pozemní stavby Hranice; Sklený kopec 1680 provozovna: ul. Galašova 156 tel: 581606945, 776359360 IČO 22968415; a.č. 1200589	Akce: Opatření ke snížení energetické náročnosti budovy Mateřské školy v Opatovicích		
	Investor: Obec Opatovice; Hlavní 170; 753 56 Opatovice		
Zodpovědný projektant: ing. Bronislav Hostaša	Místo: Opatovice; Záhorská č.p. 159	Parcely: č.128 a č.810/3	KÚ: Opatovice u Hranic
	Stupeň: PD k žádosti o vydání stavebního povolení a pro provádění stavby		
Přílohu PD vypracoval: Eva Ocelková	Příloha: Schéma úpravy soklu a drenáže		Datum: 5/2012
Archivní číslo zakázky: 1046/12			Měřítko: 1:100
			Č. přílohy: I.- F.2.3