


I. ETAPA

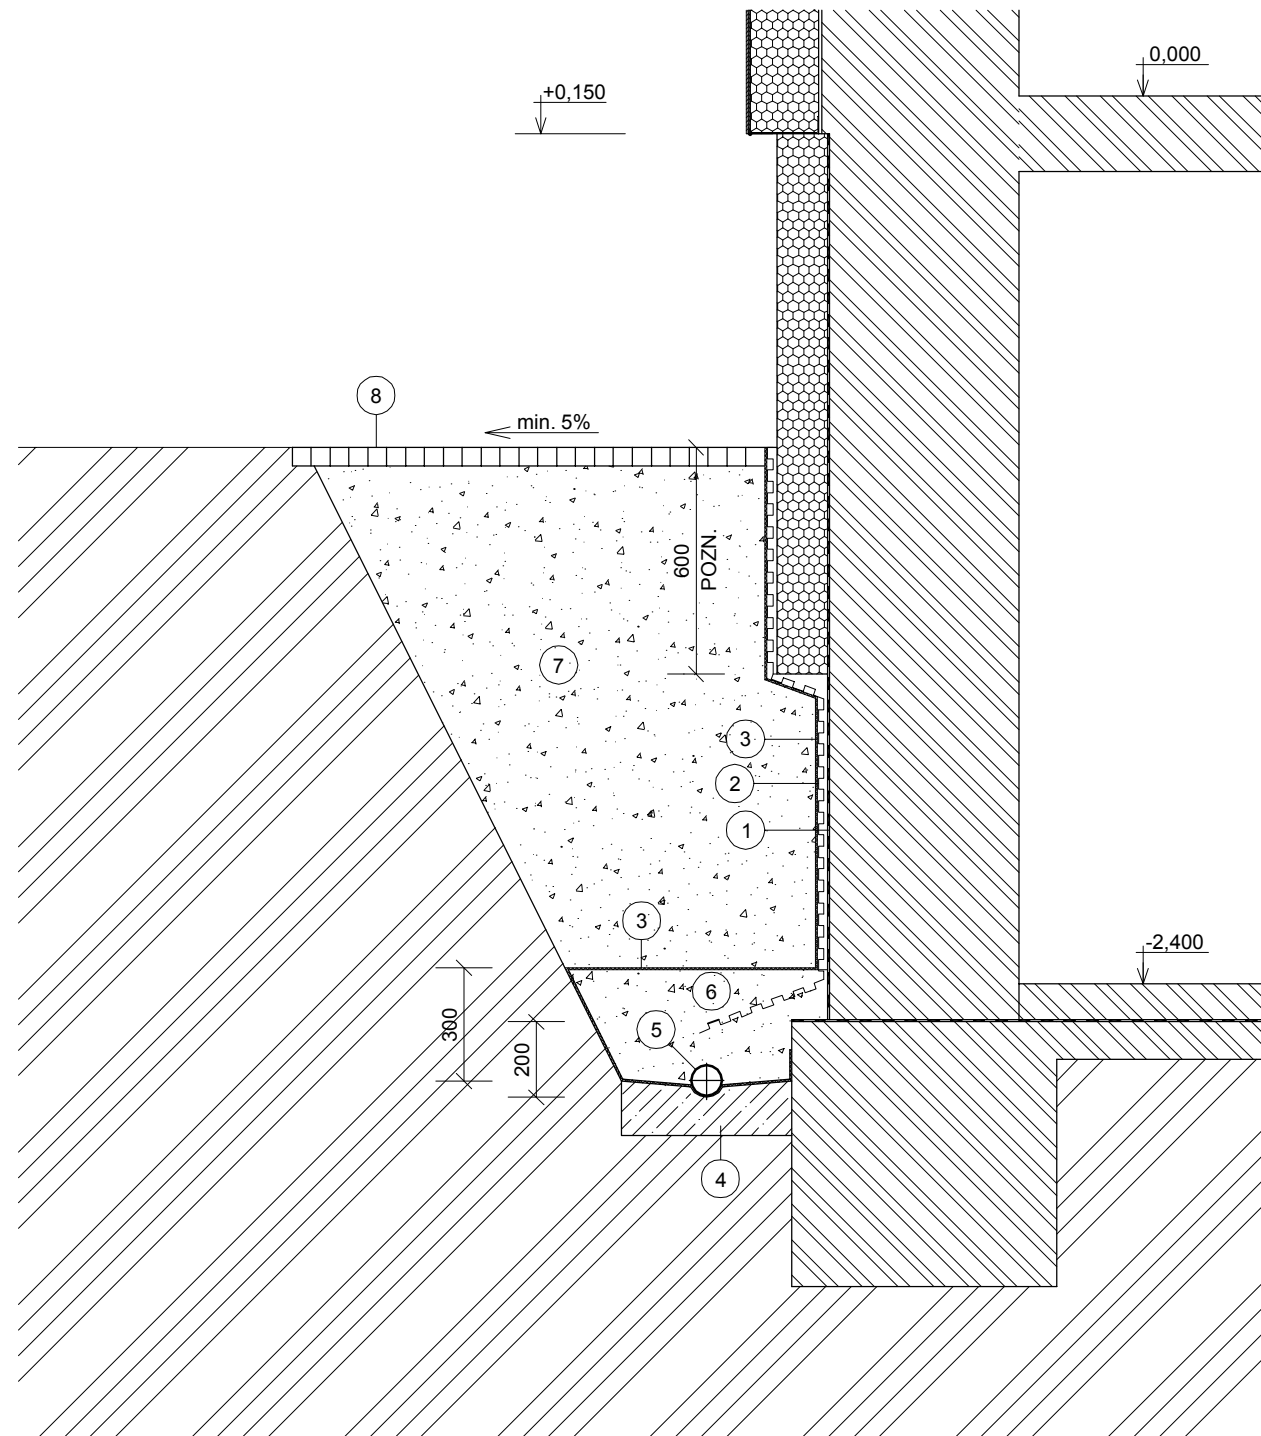

NA VÝSLOVNÉ PŘÁNÍ INVESTORA BUDE VE VYZNAČENÉM MÍSTĚ REALIZOVÁNA OBVODOVÁ DRENÁŽ. JELIKOŽ NENÍ ZŘEJMÝ SKUTEČNÝ STAV, BUDE TATO PROBLEMATIKA ŘEŠENA AŽ PO ODKRYTÍ SUTERENNÍ STĚNY (NEZNÁMÉ JSOU VÝŠKOVÉ ÚROVNĚ, STAV PŘÍZDÍVKY, ZPŮSOB NAPOJENÍ SVISLÉ A VODOROVNÉ HYDROIZOLACE, TVAR ZÁKLADŮ ATD). TENTO ŘEZ BUDE UPRAVEN PRÁVĚ NA ZÁKLADĚ SKUTEČNÉHO STAVU. NĚKTERÉ ZÁSADY OVŠEM BUDOU DODRŽENY V KAŽDÉM PŘÍPADĚ: DRENÁŽ BUDE MINIMÁLNĚ 200 mm POD ÚROVNÍ VODOROVNÉ HYDROIZOLACE A BUDE VYSPÁDOVÁNA SMĚREM K ŠACHTĚ.

- 1 SVISLÁ HYDROIZOLACE
- 2 DRENÁŽNÍ VRSTVA - NOPOVA FÓLIE
- 3 SEPARAČNÍ VRSTVA
- 4 PODKLADNÍ BETON
- 5 DRENÁŽNÍ POTRUBÍ DN 100
- 6 PROSTUPNÝ ZÁSYP DRENÁŽNÍHO POTRUBÍ
- 7 HUTNĚNÝ NEPROPUSTNÝ ZÁSYP
- 8 ZÁMKOVÁ DLAŽBA NEBO BETONOVÁ DLAŽBA 500/500/50 UPAVENA SE SPÁDEM OD OBJEKTU

POPIS ZATEPLOVACÍHO SYSTÉMU - VIZ. ZPRÁVA I.- F.2.1, VÝKRESY I.- F.2.6 A I.- F.2.7

POZN. KÓTA BUDE UPRAVENA V ZÁVISLOSTI NA SKLADEBNÝCH ROZMĚRECH ZVOLENÝCH DESEK.

<p>abc ing. Bronislav Hostaša aut. ing. v oboru pozemní stavby Hranice; Sklený kopec 1680 provozovna: ul. Galašova 156 tel: 581606945, 776359360 IČO 22968415; a.č. 1200589</p>	Akce: Opatření ke snížení energetické náročnosti budovy Mateřské školy v Opatovicích		Investor: Obec Opatovice; Hlavní 170; 753 56 Opatovice	
	Místo: Opatovice; Záhorská č.p. 159	Parcely: č.128 a č.810/3	KÚ: Opatovice u Hranic	Datum: 5/2012
	Zodpovědný projektant: ing. Bronislav Hostaša		Stupeň: PD k žádosti o vydání stavebního povolení a pro provádění stavby	
	Přílohu PD vypracoval: Eva Ocelková Archivní číslo zakázky: 1046/12		Příloha: Dílčí řez - uložení drenáže Měřítko: 1:20 Č. přílohy: I.- F.2.5	