


I. ETAPA

- 1 FINÁLNÍ ÚPRAVA
- 2 ARMOVACÍ TKANINA
- 3 ARMOVACÍ TMEL
- 4 TEPELNÝ IZOLANT TL.180 mm
TEPELNÝ IZOLANT U SOKLU TL.140 mm
- 5 LEPENÍ IZOLANTU
- 6 ZDIVO
- 7 ZAKLÁDACÍ LIŠTA

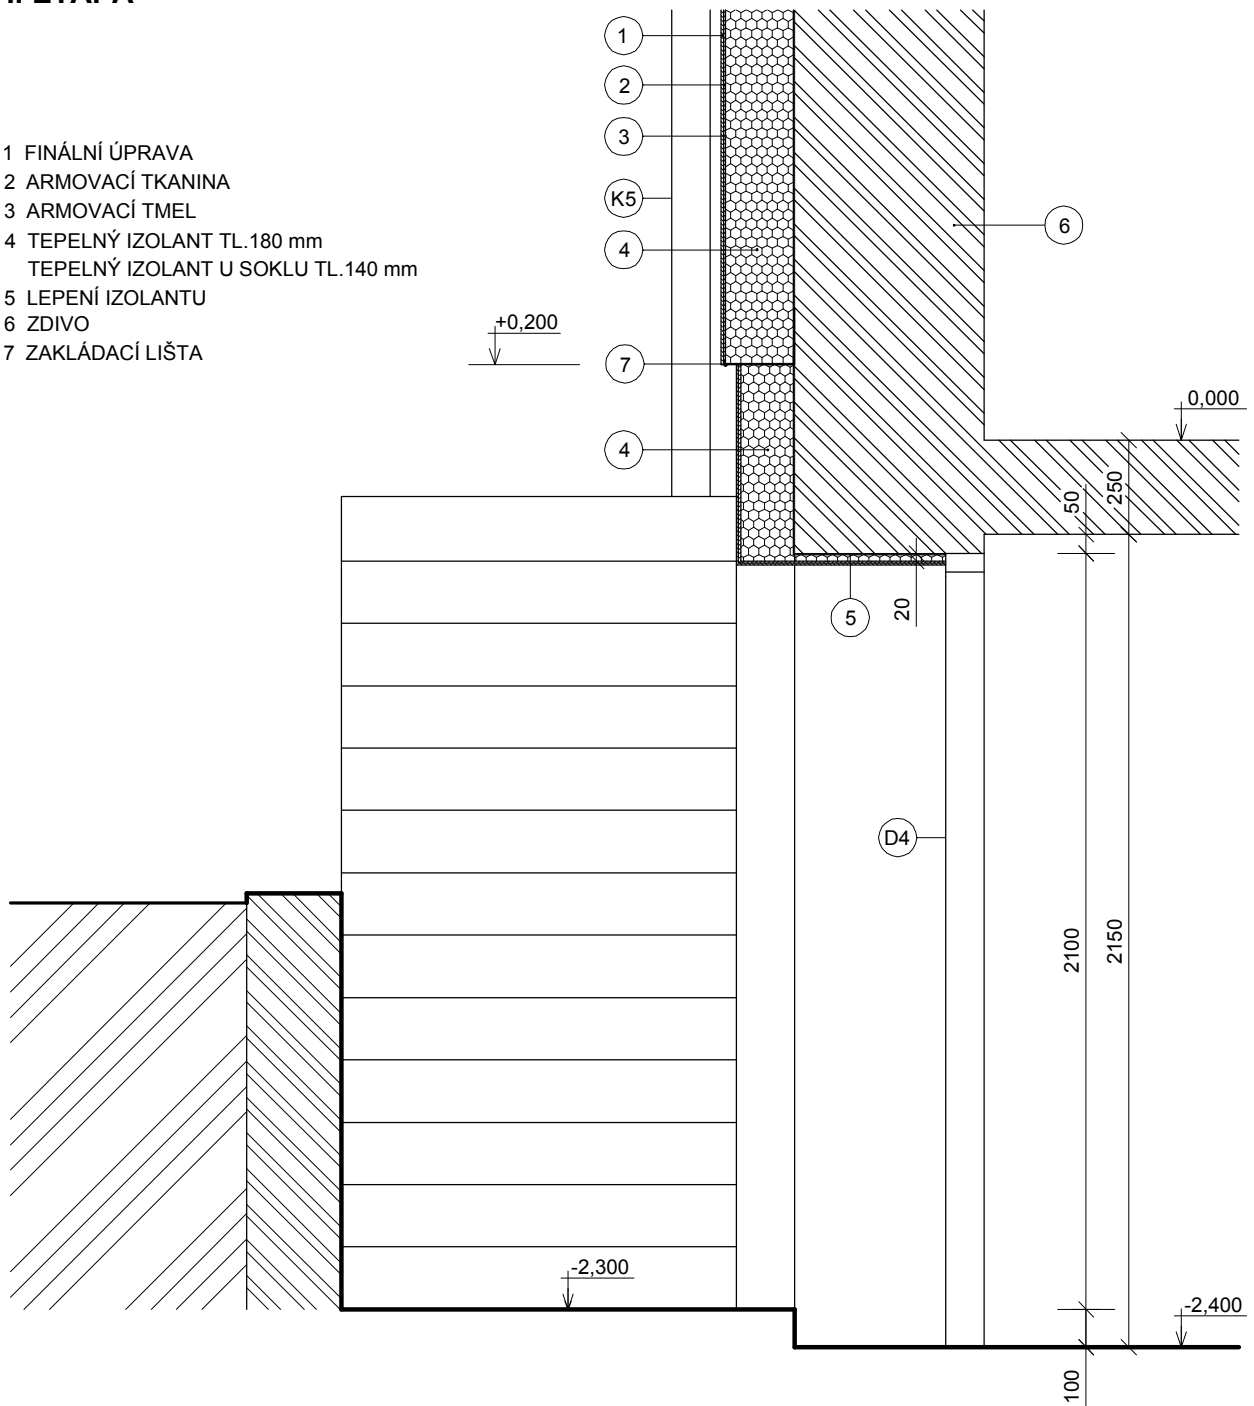

<p style="text-align: center;">abc</p> <p>ing. Bronislav Hostaša aut. ing. v oboru pozemní stavby Hranice; Sklený kopec 1680 provozovna: ul. Galašova 156 tel: 581606945, 776359360 IČO 22968415; a.č. 1200589</p>	Akce: Opatření ke snížení energetické náročnosti budovy Mateřské školy v Opatovicích		
	Investor: Obec Opatovice; Hlavní 170; 753 56 Opatovice		
Zodpovědný projektant: ing. Bronislav Hostaša	Místo: Opatovice; Záhorská č.p. 159	Parcely: č.128 a č.810/3	KÚ: Opatovice u Hranic
Přílohu PD vypracoval: Eva Ocelková	Stupeň: PD k žádosti o vydání stavebního povolení a pro provádění stavby		Datum: 5/2012
Archivní číslo zakázky: 1046/12	Příloha: Dílčí řez - vstup do suterénu		Měřítko: 1:20
			Č. přílohy: I.- F.2.7