


II. ETAPA

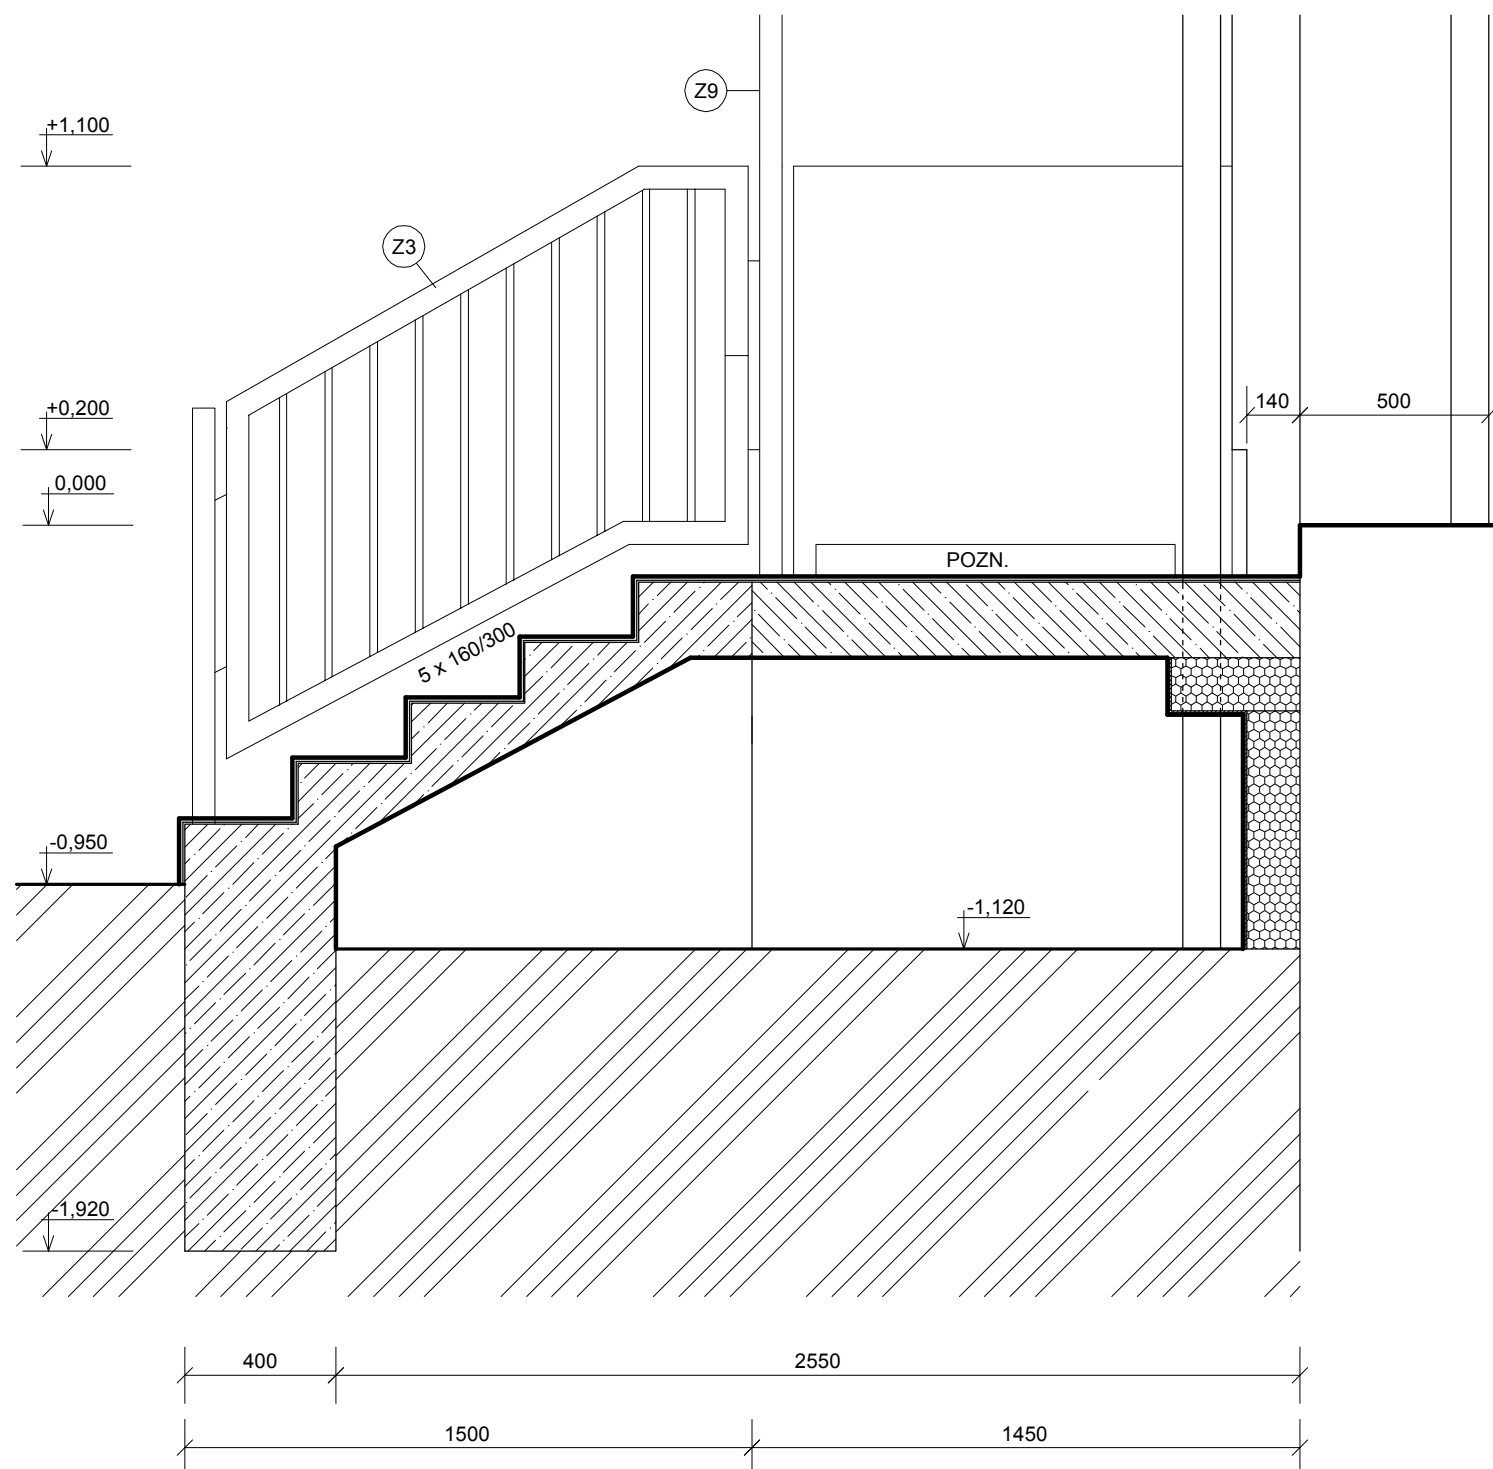

	STÁVAJÍCÍ ZDIVO
	STÁVAJÍCÍ RAMPA
	NOVÉ BETONOVÉ KONSTRUKCE
	ZATEPLENÍ OBJEKTU
	STÁVAJÍCÍ ZEMINA

POZN. ÚROVEŇ SCHODŮ BUDE SROVNÁNA S ÚROVNÍ DLAŽBY NA RAMPĚ.

Z3 PRÁCE ZÁMEČNICKÉ - VIZ. PŘÍLOHA II.- F.2.7.
Z9 PRÁCE ZÁMEČNICKÉ - VIZ PŘÍLOHA II.- F.2.13 .

SKLADBA RAMPY A SCHODŮ
- MRAZUVZDORNÁ VENKOVNÍ DLAŽBA
- SPÁROVACÍ HMOTA
- VÝPLŇ DILATAČNÍCH SPÁR
- TĚSNÍCÍ PÁS
- LEPÍCÍ TMEL
- HYDROIZOLAČNÍ STĚRKA
- SPÁDOVÝ POTĚR
- ADHÉZNÍ MŮSTEK
- BETONOVÁ KONSTRUKCE

DETAILNĚJŠÍ POPIS - VIZ. ZPRÁVA F.2.1.

<p>abc ing. Bronislav Hostaša aut. ing. v oboru pozemní stavby Hranice; Sklený kopec 1680 provozovna: ul. Galašova 156 tel: 581606945, 776359360 IČO 22968415; a.č. 1200589</p>	Akce: Opatření ke snížení energetické náročnosti budovy <i>Mateřské školy v Opatovicích</i>		
	Investor: Obec Opatovice; Hlavní 170; 753 56 Opatovice		
	Místo: Opatovice; Záhorská č.p. 159	Parcelly: č.128 a č.810/3	KÚ: Opatovice u Hranic
	Zodpovědný projektant: ing. Bronislav Hostaša	Stupeň: PD k žádosti o vydání stavebního povolení a pro provádění stavby	Datum: 5/2012
	Přílohu PD vypracoval: Eva Ocelková Archivní číslo zakázky: 1046/12	Příloha: Dílčí řez - nové schody z rampy na zahradu	Měřítko: 1:20 Č. přílohy: II.- F.2.4