



II. ETAPA

Z1

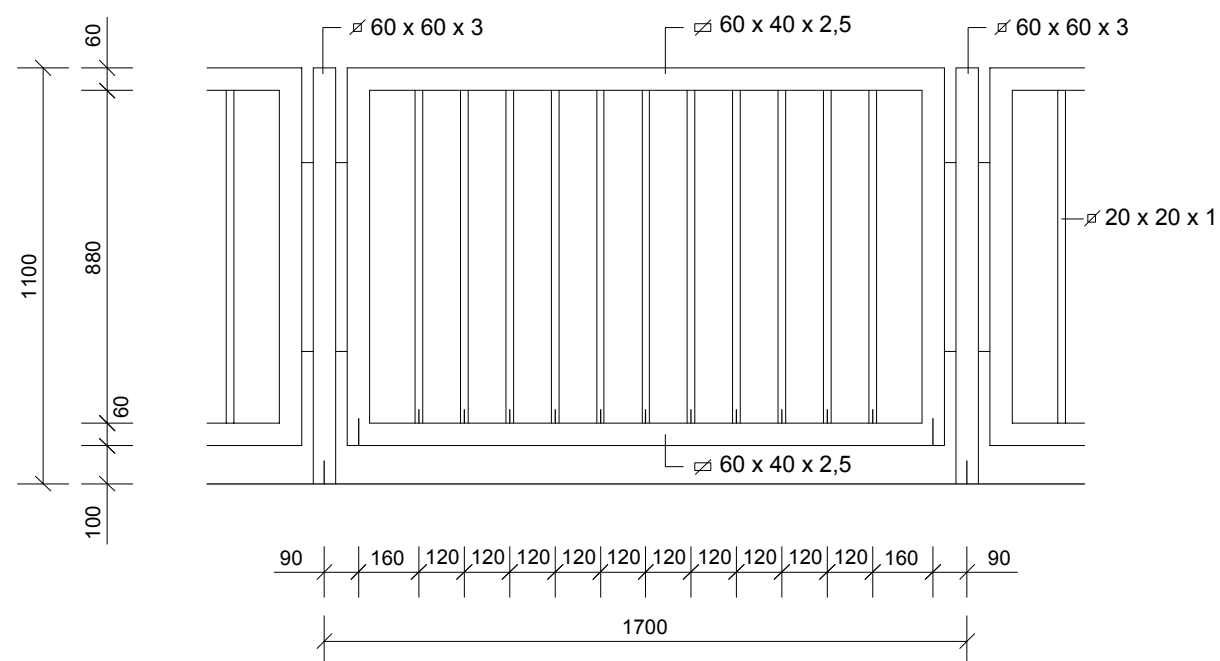

Z1		
POČET POLÍ	6 ks	
SLOUPEK DL. 1100 mm	5 ks	
SLOUPEK DL. 2100 mm	2 ks	

Z2

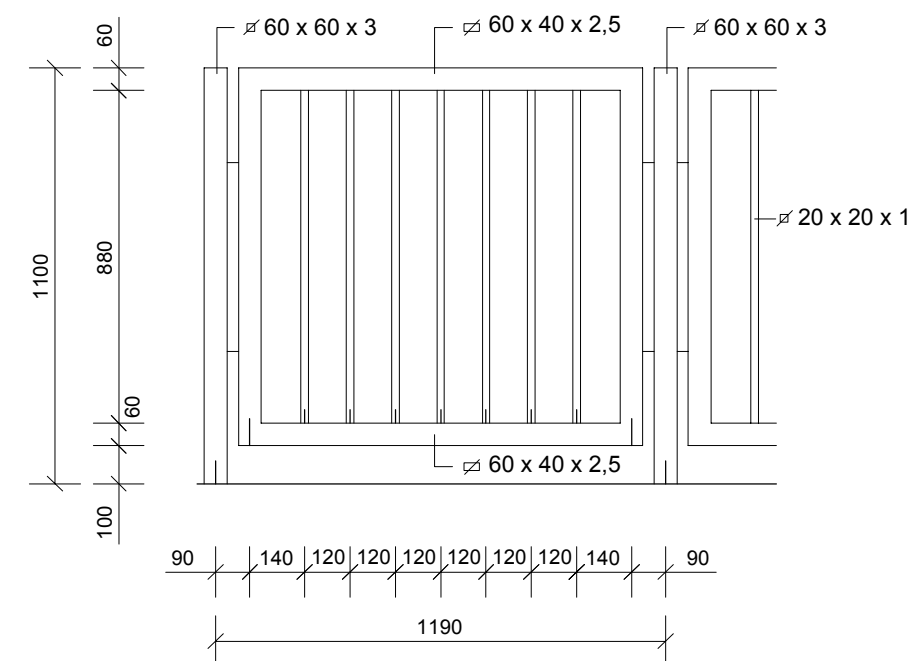

Z2		
POČET POLÍ	2 ks	
SLOUPEK DL. 2500 mm	1 ks	
SLOUPEK DL. 2820 mm	1 ks	

MATERIÁL

POUŽITO BUDE UZAVŘENÝCH TENKOSTĚNÝCH OCELOVÝCH PROFILŮ Z ŽÁROVĚ POZINKOVANÉ OCELI.

POVRCHOVÁ ÚPRAVA

MATERIÁL MŮŽE ZŮSTAT V PŮVODNÍM STAVU NEBO LZE POUŽÍT DVOJNÁSOBNÉHO ALKIDOVÉHO NÁTĚRU NA PATŘIČNÝ ZÁKLADNÍ NÁTĚR (SÍLA NÁTĚRU BUDE STANOVENA V ZÁVISLOSTI NA POVĚTRNOSTNÍCH POMĚRECH DLE TECHNICKÉHO LISTU VÝROBCE).

KOTVENÍ

PRO KOTVENÍ BUDE VYUŽITO ATYPICKÝCH KOTEVNÍCH DESEK ZE STEJNÉHO MATERIÁLU - TL. 4 mm.
PRO UCHYCENÍ K PODKLADU BUDE POUŽITO BUĎ NASTŘELOVACÍCH HŘEBŮ NEBO NAVRTANÝCH CHEMICKÝCH KOTEV.

POZN. PRO REALIZACI PŘEDLOŽÍ DODAVATEL UPRAVENOU DÍLENSKOU DOKUMENTACI. VEŠKERÉ ROZMĚRY JE NUTNO PŘEMĚŘIT PŘÍMO NA MÍSTĚ PO PROVEDENÍ ZATEPLENÍ A DÍLČÍCH STAVEBNÍCH ÚPRAV.

<p>abc ing. Bronislav Hostaša aut. ing. v oboru pozemní stavby Hranice; Sklený kopec 1680 provozovna: ul. Galašova 156 tel: 581606945, 776359360 IČO 22968415; a.č. 1200589</p>	<p>Akce: Opatření ke snížení energetické náročnosti budovy Mateřské školy v Opatovicích</p>		
	<p>Investor: Obec Opatovice; Hlavní 170; 753 56 Opatovice</p>		
	<p>Místo: Opatovice; Záhorská č.p. 159</p>	<p>Parcelly: č.128 a č.810/3</p>	<p>KÚ: Opatovice u Hranic</p>
	<p>Zodpovědný projektant: ing. Bronislav Hostaša</p>		<p>Stupeň: PD k žádosti o vydání stavebního povolení a pro provádění stavby</p>
<p>Přílohu PD vypracoval: Eva Ocelková</p>	<p>Příloha: Zámečnické práce Z1, Z2</p>		
<p>Archivní číslo zakázky: 1046/12</p>			<p>Měřítko: 1:20</p>
		<p>Č. přílohy: II.- F.2.6</p>	