


II. ETAPA

Z7

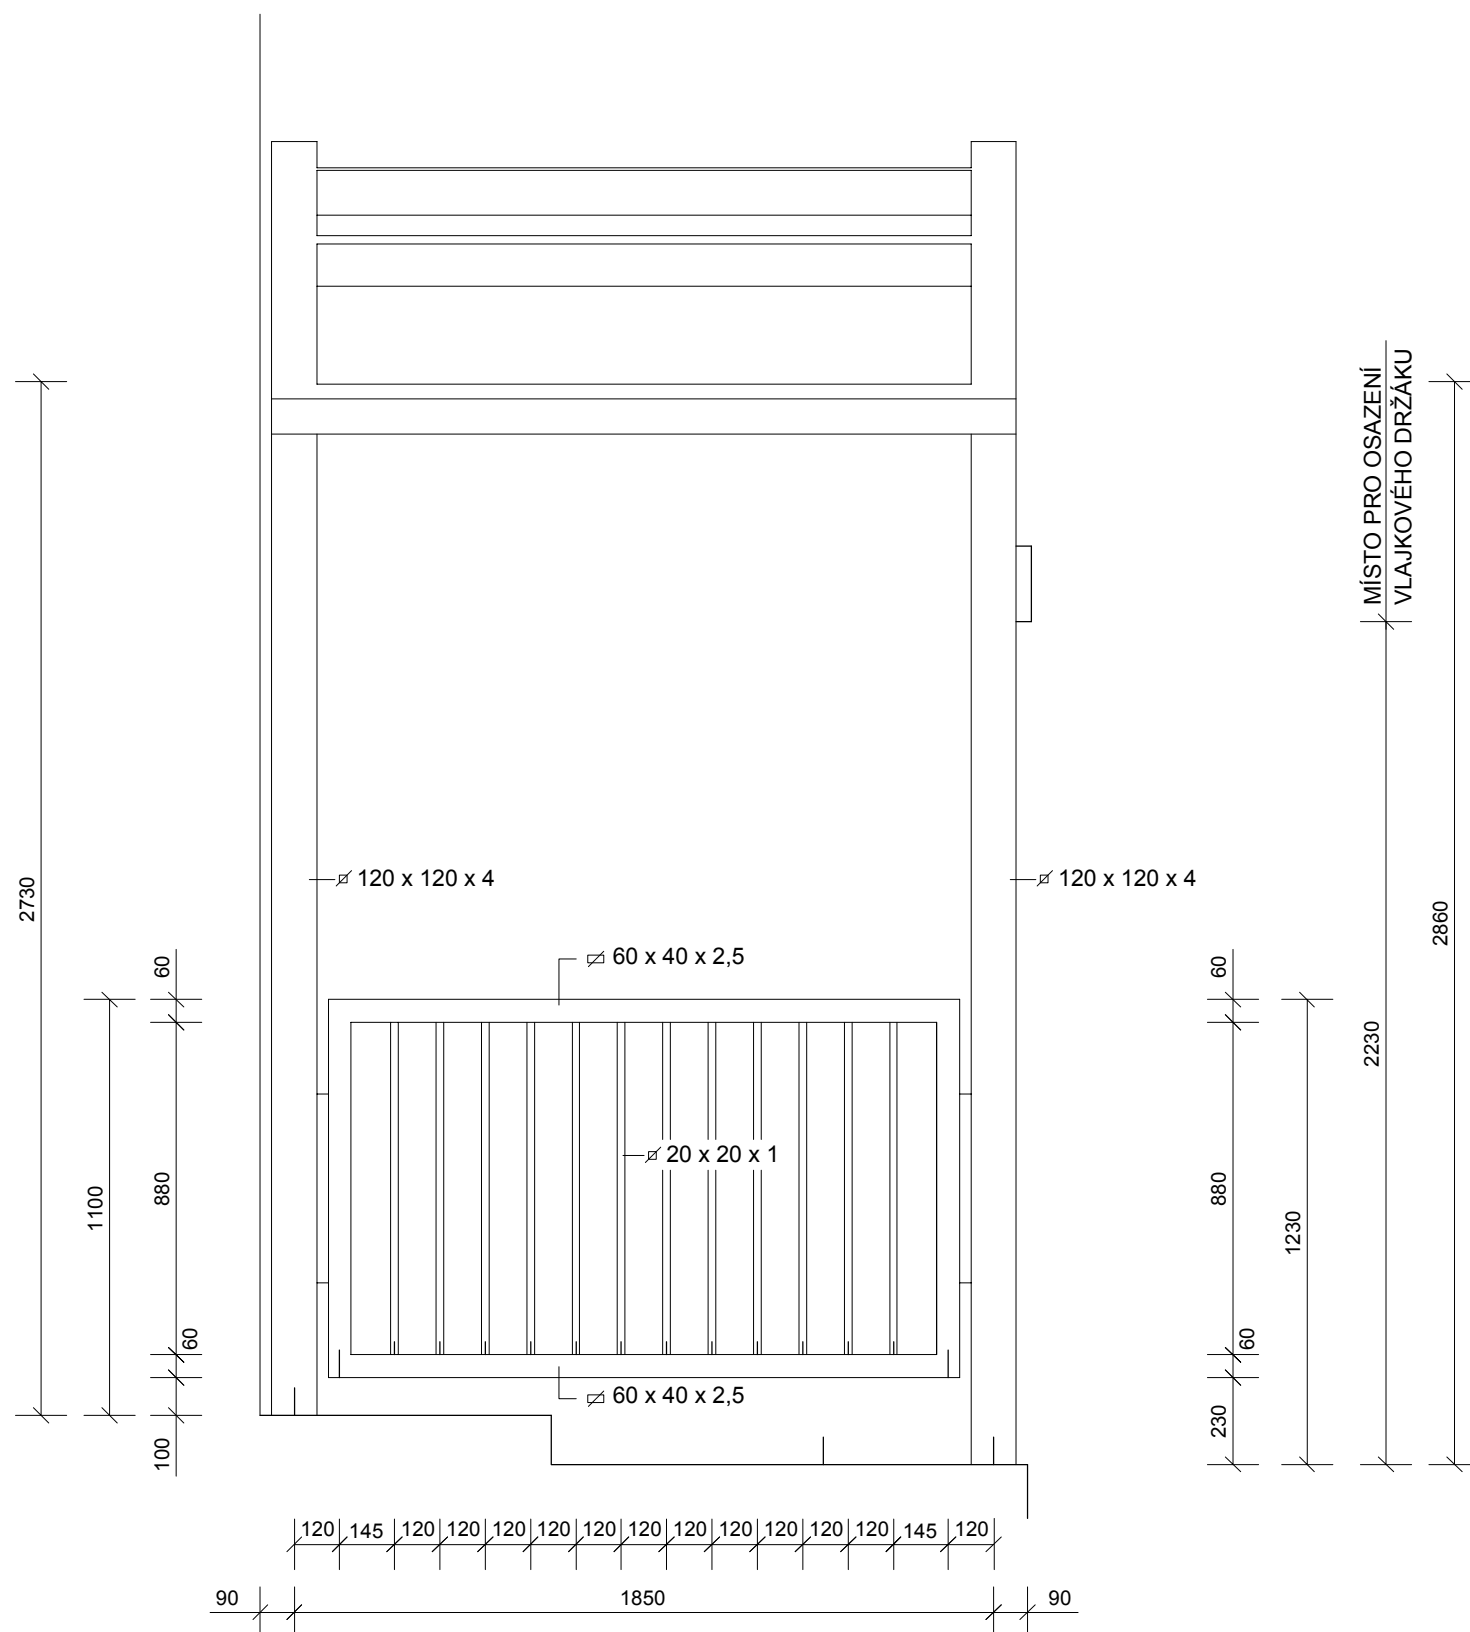

MATERIÁL
 POUŽITO BUDE UZAVŘENÝCH TENKOSTĚNÝCH OCELOVÝCH PROFILŮ Z ŽÁROVĚ POZINKOVANÉ OCELI.

JAKO KRYTINY BUDE POUŽITO POLYKARBONÁTOVÝCH DESEK S KOEXTRUDOVANOU UV OCHRANOU (NAPŘ. MACROLUX ATHERMIC). VZHLDEM K ROZMĚRŮM A NÁVRHOVÉMU ZATÍŽENÍ LZE POUŽÍT PĚTIKOMŮRKOVÉHO POLYKARBONÁTU TL. 16 mm. MONTÁŽ MUSÍ PROBĚHNOUT DŮSLEDNĚ V SOULADU S MONTÁŽNÍM NÁVODEM DODAVATELE (VÝROBCE). POUŽITO BUDE HLINÍKOVÝCH SPOJOVACÍCH PROFILŮ S PRYŽOVÝM TĚSNĚNÍM A ZÁVITOVÝCH ŠROUBŮ. PRO UKONČENÍ DESEK BUDE POUŽITO SPECIÁLNÍCH POLYKARBONÁTOVÝCH NEBO HLINÍKOVÝCH PROFILŮ.

POVRCHOVÁ ÚPRAVA
 MATERIÁL MŮŽE ZŮSTAT V PŮVODNÍM STAVU NEBO LZE POUŽÍT DVOJNÁSOBNÉHO ALKIDOVÉHO NÁTĚRU NA PATŘIČNÝ ZÁKLADNÍ NÁTĚR (SÍLA NÁTĚRU BUDE STANOVENA V ZÁVISLOSTI NA POVĚTRNOSTNÍCH POMĚRECH DLE TECHNICKÉHO LISTU VÝROBCE).

KOTVENÍ
 PRO KOTVENÍ BUDE VYUŽITO ATYPICKÝCH KOTEVNÍCH DESEK ZE STEJNÉHO MATERIÁLU - TL. 4 mm. PRO UCHYCENÍ K PODKLADU BUDE POUŽITO BUĎ NASTŘELOVACÍCH HŘEBŮ NEBO NAVRTANÝCH CHEMICKÝCH KOTEV.

POZN. PRO REALIZACI PŘEDLOŽÍ DODAVATEL UPRAVENOU DÍLENSKOU DOKUMENTACI. VEŠKERÉ ROZMĚRY JE NUTNO PŘEMĚŘIT PŘÍMO NA MÍSTĚ PO PROVEDENÍ ZATEPLENÍ A DÍLČÍCH STAVEBNÍCH ÚPRAV.

abc ing. Bronislav Hostaša aut. ing. v oboru pozemní stavby Hranice; Sklený kopec 1680 provozovna: ul. Galašova 156 tel: 581606945, 776359360 IČO 22968415; a.č. 1200589	Akce: Opatření ke snížení energetické náročnosti budovy Mateřské školy v Opatovicích		
	Investor: Obec Opatovice; Hlavní 170; 753 56 Opatovice		
	Místo: Opatovice; Záhorská č.p. 159	Parcely: č.128 a č.810/3	KÚ: Opatovice u Hranic
	Stupeň: PD k žádosti o vydání stavebního povolení a pro provádění stavby		Datum: 5/2012
Zodpovědný projektant: ing. Bronislav Hostaša	Příloha: Zámečnické práce Z7		
Přílohu PD vypracoval: Eva Ocelková	Měřítko: 1:20		
Archivní číslo zakázky: 1046/12	Č. přílohy: II.- F.2.10		