


## II. ETAPA

(Z8)

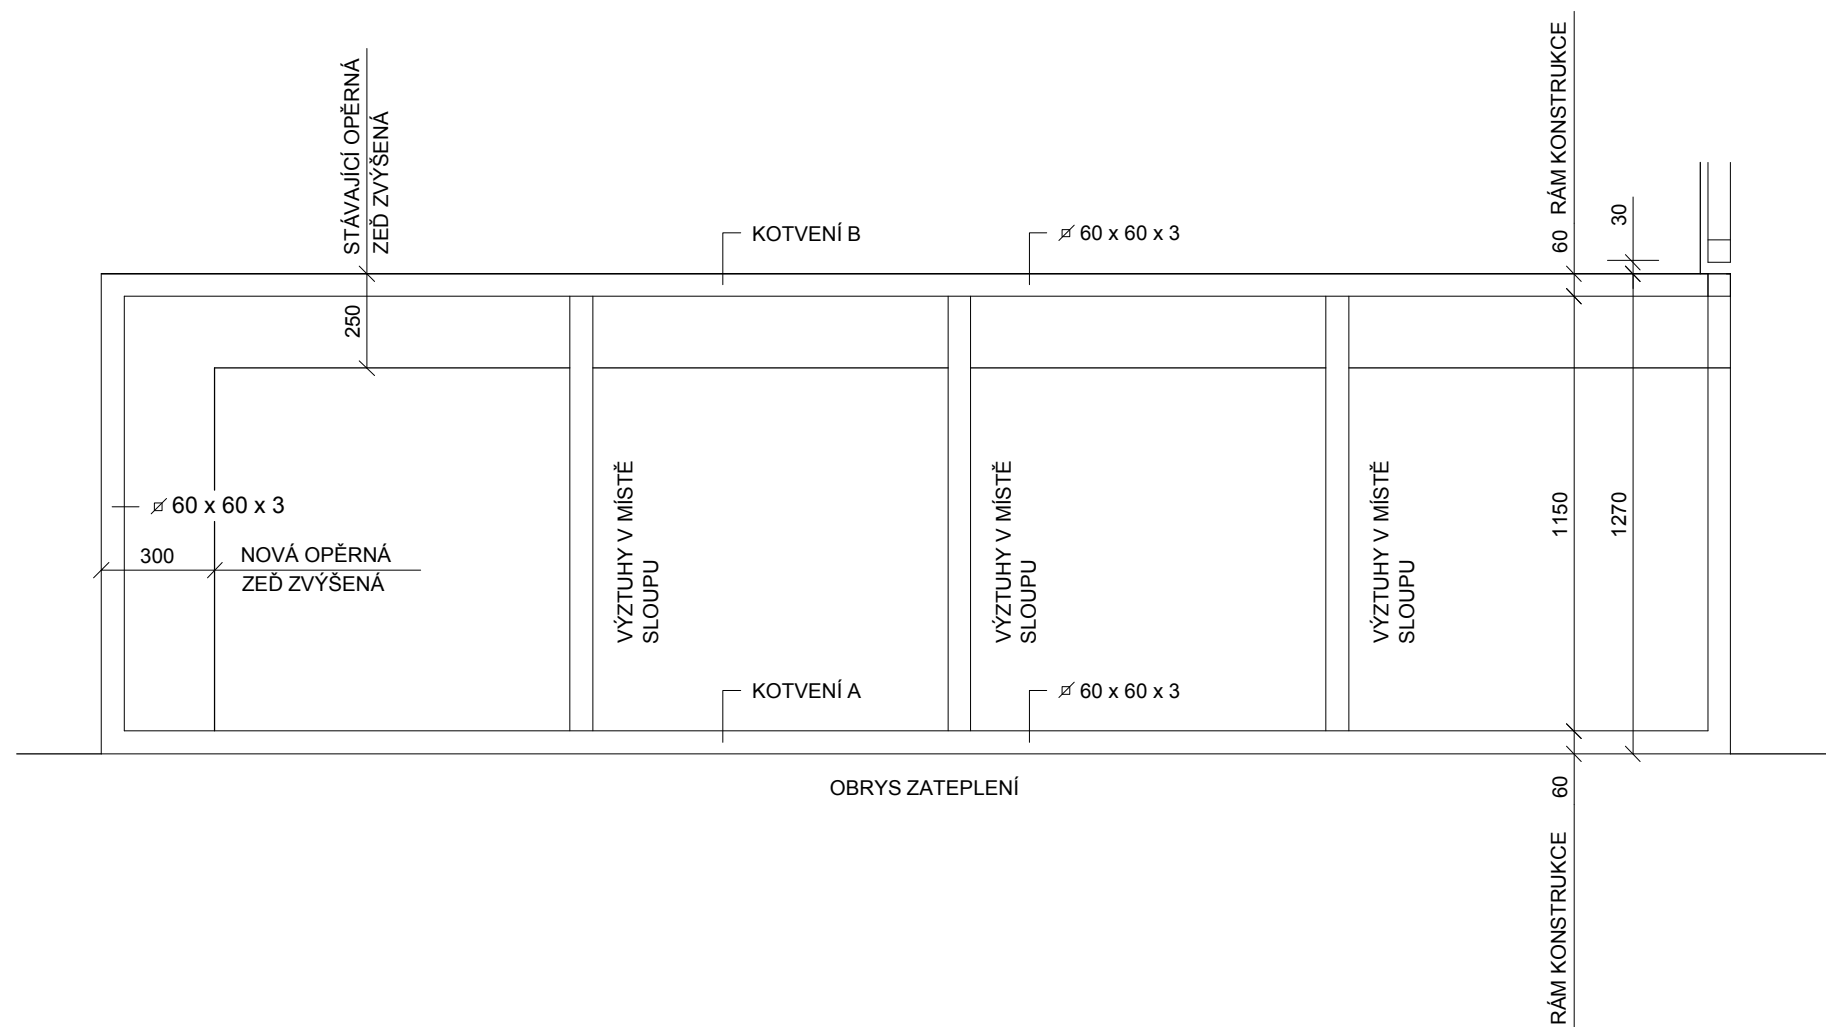

### MATERIÁL

POUŽITO BUDE UZAVŘENÝCH TENKOSTĚNÝCH OCELOVÝCH PROFILŮ Z ŽÁROVĚ POZINKOVANÉ OCELI.

JAKO KRYTINY BUDE POUŽITO POLYKARBONÁTOVÝCH DESEK S KOEXTRUDOVANOU UV OCHRANOU (NAPŘ. MACROLUX ATHERMIC). VZHLED K ROZMĚRŮM A NÁVRHOVÉMU ZATÍŽENÍ LZE POUŽÍT PĚTIKOMŮRKOVÉHO POLYKARBONÁTU TL. 16 mm. MONTÁŽ MUSÍ PROBĚHNOUT DŮSLEDNĚ V SOULADU S MONTÁŽNÍM NÁVODEM DODAVATELE (VÝROBCE). POUŽITO BUDE HLINÍKOVÝCH SPOJOVACÍCH PROFILŮ S PRYŽOVÝM TĚSNĚNÍM A ZÁVITOVÝCH ŠROUBŮ. PRO UKONČENÍ DESEK BUDE POUŽITO SPECIÁLNÍCH POLYKARBONÁTOVÝCH NEBO HLINÍKOVÝCH PROFILŮ.

### POVRCHOVÁ ÚPRAVA

MATERIÁL MŮŽE ZŮSTAT V PŮVODNÍM STAVU NEBO LZE POUŽÍT DVOJNÁSOBNÉHO ALKIDOVÉHO NÁTĚRU NA PATŘIČNÝ ZÁKLADNÍ NÁTĚR (SÍLA NÁTĚRU BUDE STANOVENA V ZÁVISLOSTI NA POVĚTRNOSTNÍCH POMĚRECH DLE TECHNICKÉHO LISTU VÝROBCE).

### KOTVENÍ

#### KOTVENÍ A

ČÁST RÁMU BUDE KOTVENÁ ZA POMOCI KOTEV S PŘERUŠENÍM TEPELNÉHO MOSTU (NAPŘ. KOTVY FISCHER) NEBO ZA POUŽITÍ KOTVÍCIHO BODU (T) S NOSNOTÍ 400 kg.

#### KOTVENÍ B

PRO KOTVENÍ BUDE VYUŽITO ATYPICKÝCH KOTEVNÍCH DESEK ZE STEJNÉHO MATERIÁLU - TL. 4 mm. PRO UCHYCENÍ K PODKLADU BUDE POUŽITO BUĎ NASTŘELOVACÍCH HŘEBŮ NEBO NAVRTANÝCH CHEMICKÝCH KOTEV.

POZN. PRO REALIZACI PŘEDLOŽÍ DODAVATEL UPRAVENOU DÍLENSKOU DOKUMENTACI. VEŠKERÉ ROZMĚRY JE NUTNO PŘEMĚŘIT PŘÍMO NA MÍSTĚ PO PROVEDENÍ ZATEPLENÍ A DÍLČÍCH STAVEBNÍCH ÚPRAV.

POZN. ROZMĚR BUDE NA MÍSTĚ OVĚŘEN TAK, ABY OCELOVÝ RÁM BYL OSAZEN NA VNĚJŠÍM LÍCI ZDIVA - PAK BUDE POLYKARBONÁT TUTO ZEĎ PŘEKRYVAT.

<b>abc</b> ing. Bronislav Hostaša aut. ing. v oboru pozemní stavby Hranice; Sklený kopec 1680 provozovna: ul. Galašova 156 tel: 581606945, 776359360 IČO 22968415; a.č. 1200589	Akce: <b>Opatření ke snížení energetické náročnosti budovy <b>Mateřské školy v Opatovicích</b></b>	
	Investor: Obec Opatovice; Hlavní 170; 753 56 Opatovice	
	Místo: Opatovice; Záhorská č.p. 159	Parcelly: č.128 a č.810/3
	KÚ: Opatovice u Hranic	Datum: 5/2012
	Stupeň: PD k žádosti o vydání stavebního povolení a pro provádění stavby	
Zodpovědný projektant: ing. Bronislav Hostaša	Příloha: <b>Zámečnické práce Z8</b>	
Přílohu PD vypracoval: Eva Ocelková	Měřítko: 1:20	Č. přílohy: II.- F.2.12
Archivní číslo zakázky: <b>1046/12</b>		