


II. ETAPA

Z9

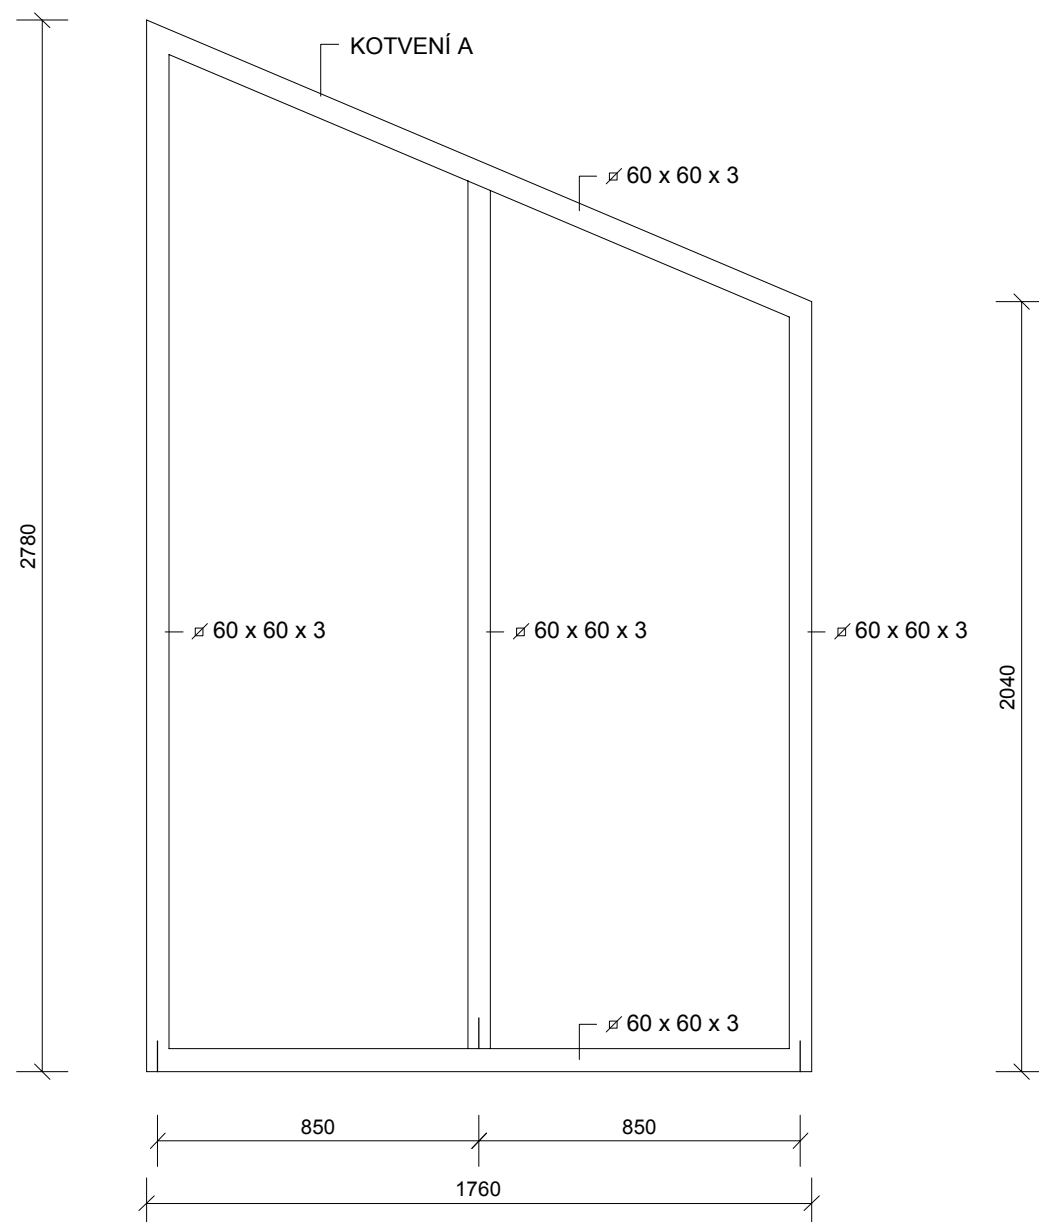

MATERIÁL
 POUŽITO BUDE UZAVŘENÝCH TENKOSTĚNÝCH OCELOVÝCH PROFILŮ Z ŽÁROVĚ POZINKOVANÉ OCELI.

JAKO KRYTINY BUDE POUŽITO POLYKARBONÁTOVÝCH DESEK S KOEXTRUDOVANOU UV OCHRANOU (NAPŘ. MACROLUX ATHERMIC). VZHLED K ROZMĚRŮM A NÁVRHOVÉMU ZATÍŽENÍ LZE POUŽÍT PĚTIKÓMŮRKOVÉHO POLYKARBONÁTU TL. 16 mm. MONTÁŽ MUSÍ PROBĚHNOUT DŮSLEDNĚ V SOULADU S MONTÁŽNÍM NÁVODEM DODAVATELE (VÝROBCE). POUŽITO BUDE HLINÍKOVÝCH SPOJOVACÍCH PROFILŮ S PRYŽOVÝM TĚSNĚNÍM A ZÁVITOVÝCH ŠROUBŮ. PRO UKONČENÍ DESEK BUDE POUŽITO SPECIÁLNÍCH POLYKARBONÁTOVÝCH NEBO HLINÍKOVÝCH PROFILŮ.

POVRCHOVÁ ÚPRAVA
 MATERIÁL MŮŽE ZŮSTAT V PŮVODNÍM STAVU NEBO LZE POUŽÍT DVOJNÁSOBNÉHO ALKIDOVÉHO NÁTĚRU NA PATŘIČNÝ ZÁKLADNÍ NÁTĚR (SÍLA NÁTĚRU BUDE STANOVENA V ZÁVISLOSTI NA POVĚTRNOSTNÍCH POMĚRECH DLE TECHNICKÉHO LISTU VÝROBCE).

KOTVENÍ


KOTVENÍ A
 ČÁST RÁMU BUDE KOTVENÁ ZA POMOCI KOTEV S PŘERUŠENÍM TEPELNÉHO MOSTU (NAPŘ. KOTVY FISCHER) NEBO ZA POUŽITÍ KOTVÍČÍHO BODU (T) S NOSNOTÍ 400 kg.

RÁM BUDE PŘIVAŘEN K SLOUPKŮM ZÁBRADLÍ Z1 A Z2.

POZN. PRO REALIZACI PŘEDLOŽÍ DODAVATEL UPRAVENOU DÍLENSKOU DOKUMENTACI. VEŠKERÉ ROZMĚRY JE NUTNO PŘEMĚŘIT PŘÍMO NA MÍSTĚ PO PROVEDENÍ ZATEPLENÍ A DÍLČÍCH STAVEBNÍCH ÚPRAV.

POZN. ROZMĚR BUDE NA MÍSTĚ OVĚŘEN TAK, ABY OCELOVÝ RÁM BYL OSAZEN NA VNĚJŠÍM LÍCI ZDIVA - PAK BUDE POLYKARBONÁT TUTO ZEĎ PŘEKRÝVAT.

Z10

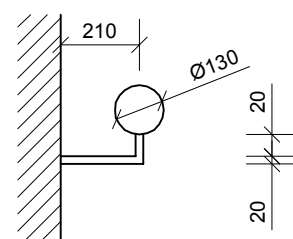

DL. cca 1700 mm

abc ing. Bronislav Hostaša aut. ing. v oboru pozemní stavby Hranice; Sklený kopec 1680 provozovna: ul. Galašova 156 tel: 581606945, 776359360 IČO 22968415; a.č. 1200589	Akce: Opatření ke snížení energetické náročnosti budovy Mateřské školy v Opatovicích	
	Investor: Obec Opatovice; Hlavní 170; 753 56 Opatovice	
Místo: Opatovice; Záhorská č.p. 159	Parcely: č.128 a č.810/3	KÚ: Opatovice u Hranic
Zodpovědný projektant: ing. Bronislav Hostaša	Stupeň: PD k žádosti o vydání stavebního povolení a pro provádění stavby	Datum: 5/2012
Přílohu PD vypracoval: Eva Ocelková	Příloha: Zámečnické práce Z9, Z10	
Archivní číslo zakázky: 1046/12	Měřítko: 1:20 Č. přílohy: II.- F.2.13	