




ÚZEMNÍ PLÁN OPATOVICE

HLAVNÍ VÝKRES

LEGENDA

BYDLENÍ v bytových domech	BV		plochy stabilizované	plochy změn	územní rezervy
BYDLENÍ v rodinných domech - venkovské	BV				(BV)
REKREACE plochy staveb pro rodinnou rekreaci	Ri				
OBČANSKÉ VYBAVENÍ veřejná infrastruktura	OV				
OBČANSKÉ VYBAVENÍ se specifickým využitím	OS				
OBČANSKÉ VYBAVENÍ tělovýchovná a sportovní zařízení	OS				
OBČANSKÉ VYBAVENÍ hřbitovy	OH				
PLOCHY SMÍŠENÉ OBYTNÉ venkovské	SV				
DOPRAVNÍ INFRASTRUKTURA silniční	DS	DS			
VEŘEJNÁ PROSTRANSTVÍ	PV	PV			
TECHNICKÁ INFRASTRUKTURA inženýrské sítě	TI				
TECHNICKÁ INFRASTRUKTURA se specifickým využitím	VL				(VL)
VÝROBA A SKLADOVÁNÍ lehký průmysl	ZS				(ZS)
ZELEŇ soukromá a vyhrazená	W				
PLOCHY SMÍŠENÉ VODOHOSPODÁRSKÉ	NS				
PLOCHY SMÍŠENÉ NEZASTAVĚNÉHO ÚZEMÍ	NZ				
PLOCHY ZEMĚDĚLSKÉ	NL				
PLOCHY LESNÍ	NP				
PLOCHY PŘÍRODNÍ	NP				

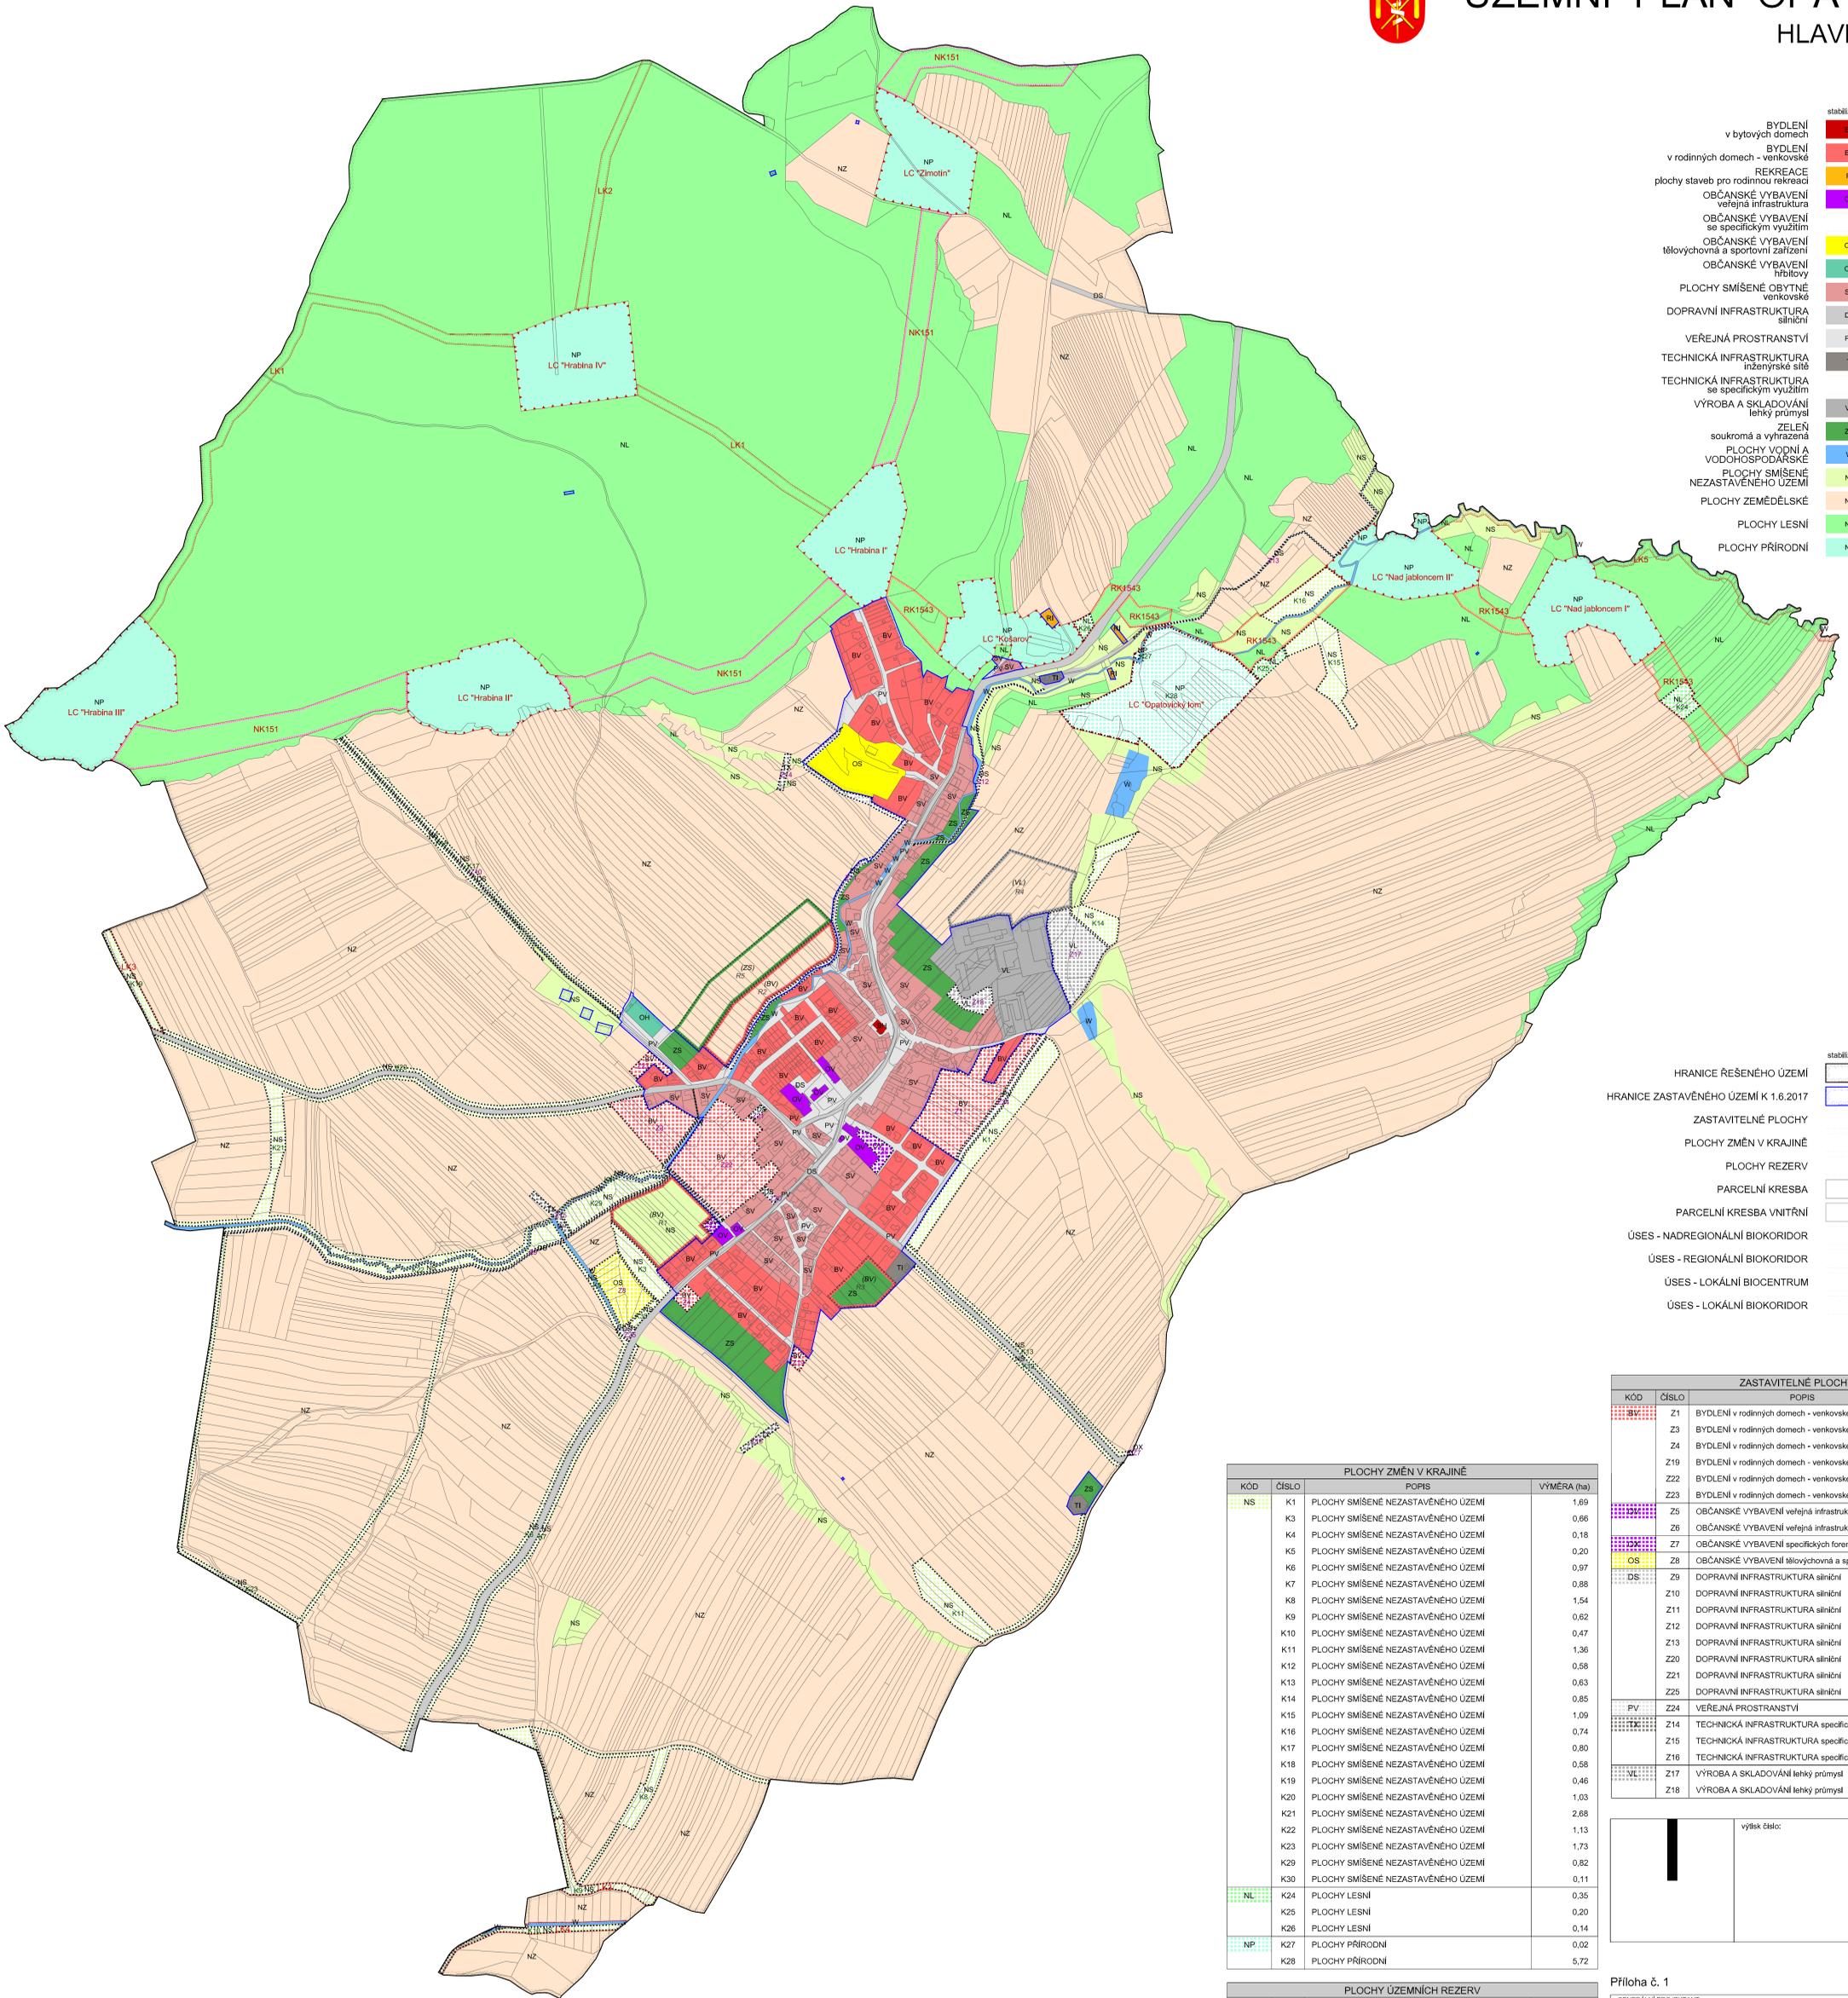

LEGENDA

HRANICE ŘEŠENÉHO ÚZEMÍ		plochy stabilizované	plochy změn	územní rezervy
HRANICE ZASTAVĚNÉHO ÚZEMÍ K 1.6.2017				
ZASTAVITELNÉ PLOCHY	Z1			
PLOCHY ZMĚN V KRAJINĚ	R1			
PLOCHY REZERV				
PARCELNÍ KRESBA				
PARCELNÍ KRESBA VNITŘNÍ				
ÚSES - NADREGIONÁLNÍ BIODORIDOR	NK151			
ÚSES - REGIONÁLNÍ BIODORIDOR	RK1543			
ÚSES - LOKÁLNÍ BIOCENTRUM				
ÚSES - LOKÁLNÍ BIODORIDOR				

KÓD	ČÍSLO	POPIŠ	VÝMĚRA (ha)
NS	K1	PLOCHY SMÍŠENÉ NEZASTAVĚNÉHO ÚZEMÍ	1,69
	K3	PLOCHY SMÍŠENÉ NEZASTAVĚNÉHO ÚZEMÍ	0,66
	K4	PLOCHY SMÍŠENÉ NEZASTAVĚNÉHO ÚZEMÍ	0,18
	K5	PLOCHY SMÍŠENÉ NEZASTAVĚNÉHO ÚZEMÍ	0,20
	K6	PLOCHY SMÍŠENÉ NEZASTAVĚNÉHO ÚZEMÍ	0,97
	K7	PLOCHY SMÍŠENÉ NEZASTAVĚNÉHO ÚZEMÍ	0,88
	K8	PLOCHY SMÍŠENÉ NEZASTAVĚNÉHO ÚZEMÍ	1,54
	K9	PLOCHY SMÍŠENÉ NEZASTAVĚNÉHO ÚZEMÍ	0,62
	K10	PLOCHY SMÍŠENÉ NEZASTAVĚNÉHO ÚZEMÍ	0,47
	K11	PLOCHY SMÍŠENÉ NEZASTAVĚNÉHO ÚZEMÍ	1,36
	K12	PLOCHY SMÍŠENÉ NEZASTAVĚNÉHO ÚZEMÍ	0,58
	K13	PLOCHY SMÍŠENÉ NEZASTAVĚNÉHO ÚZEMÍ	0,63
	K14	PLOCHY SMÍŠENÉ NEZASTAVĚNÉHO ÚZEMÍ	0,85
	K15	PLOCHY SMÍŠENÉ NEZASTAVĚNÉHO ÚZEMÍ	1,09
	K16	PLOCHY SMÍŠENÉ NEZASTAVĚNÉHO ÚZEMÍ	0,74
	K17	PLOCHY SMÍŠENÉ NEZASTAVĚNÉHO ÚZEMÍ	0,80
	K18	PLOCHY SMÍŠENÉ NEZASTAVĚNÉHO ÚZEMÍ	0,58
	K19	PLOCHY SMÍŠENÉ NEZASTAVĚNÉHO ÚZEMÍ	0,46
	K20	PLOCHY SMÍŠENÉ NEZASTAVĚNÉHO ÚZEMÍ	1,03
	K21	PLOCHY SMÍŠENÉ NEZASTAVĚNÉHO ÚZEMÍ	2,68
	K22	PLOCHY SMÍŠENÉ NEZASTAVĚNÉHO ÚZEMÍ	1,13
	K23	PLOCHY SMÍŠENÉ NEZASTAVĚNÉHO ÚZEMÍ	1,73
	K29	PLOCHY SMÍŠENÉ NEZASTAVĚNÉHO ÚZEMÍ	0,82
	K30	PLOCHY SMÍŠENÉ NEZASTAVĚNÉHO ÚZEMÍ	0,11
NL	K24	PLOCHY LESNÍ	0,35
	K25	PLOCHY LESNÍ	0,20
	K26	PLOCHY LESNÍ	0,14
NP	K27	PLOCHY PŘÍRODNÍ	0,02
	K28	PLOCHY PŘÍRODNÍ	5,72

KÓD	ČÍSLO	POPIŠ	VÝMĚRA (ha)
BV	Z1	BYDLENÍ v rodinných domech - venkovské	2,47
	Z3	BYDLENÍ v rodinných domech - venkovské	1,23
	Z4	BYDLENÍ v rodinných domech - venkovské	0,16
	Z19	BYDLENÍ v rodinných domech - venkovské	0,11
	Z22	BYDLENÍ v rodinných domech - venkovské	2,95
	Z23	BYDLENÍ v rodinných domech - venkovské	0,21
OV	Z5	OBČANSKÉ VYBAVENÍ veřejná infrastruktura	0,07
	Z6	OBČANSKÉ VYBAVENÍ veřejná infrastruktura	0,26
OS	Z7	OBČANSKÉ VYBAVENÍ specifických forem	0,01
OS	Z8	OBČANSKÉ VYBAVENÍ tělovýchovná a sportovní zařízení	0,97
DS	Z9	DOPRAVNÍ INFRASTRUKTURA silniční	0,70
	Z10	DOPRAVNÍ INFRASTRUKTURA silniční	0,28
	Z11	DOPRAVNÍ INFRASTRUKTURA silniční	1,03
	Z12	DOPRAVNÍ INFRASTRUKTURA silniční	0,28
	Z13	DOPRAVNÍ INFRASTRUKTURA silniční	0,39
	Z20	DOPRAVNÍ INFRASTRUKTURA silniční	0,06
	Z21	DOPRAVNÍ INFRASTRUKTURA silniční	0,06
	Z25	DOPRAVNÍ INFRASTRUKTURA silniční	0,08
PV	Z24	VEŘEJNÁ PROSTRANSTVÍ	0,35
TI	Z14	TECHNICKÁ INFRASTRUKTURA specifické formy	0,12
	Z15	TECHNICKÁ INFRASTRUKTURA specifické formy	0,17
	Z16	TECHNICKÁ INFRASTRUKTURA specifické formy	0,14
VL	Z17	VÝROBA A SKLADOVÁNÍ lehký průmysl	1,44
	Z18	VÝROBA A SKLADOVÁNÍ lehký průmysl	0,33

výšková úroveň	otisk autorizačního razítka:
----------------	------------------------------

Příloha č. 1

Olomoucký kraj

PROJEKTANT: Ing. Lubor Šašek | autorizovaný architekt ČKA 03654 | Ohraza 1854, 755 01 Vsetín | gsm + 420 604 859 088 | lubor.sasek@seznam.cz

OBEDNATEL: OBEC OPATOVICE, KRAJ OLOMOUCKÝ | Č. ZAKÁZKY: 05_17 | DATUM: prosinec 2019

ÚZEMNÍ PLÁN OPATOVICE | MĚRITKO: 1:5 000 | C. VÝKRESU: A/II.2

HLAVNÍ VÝKRES

Měřítko: 1:5 000

Mapový podklad: © 2020

